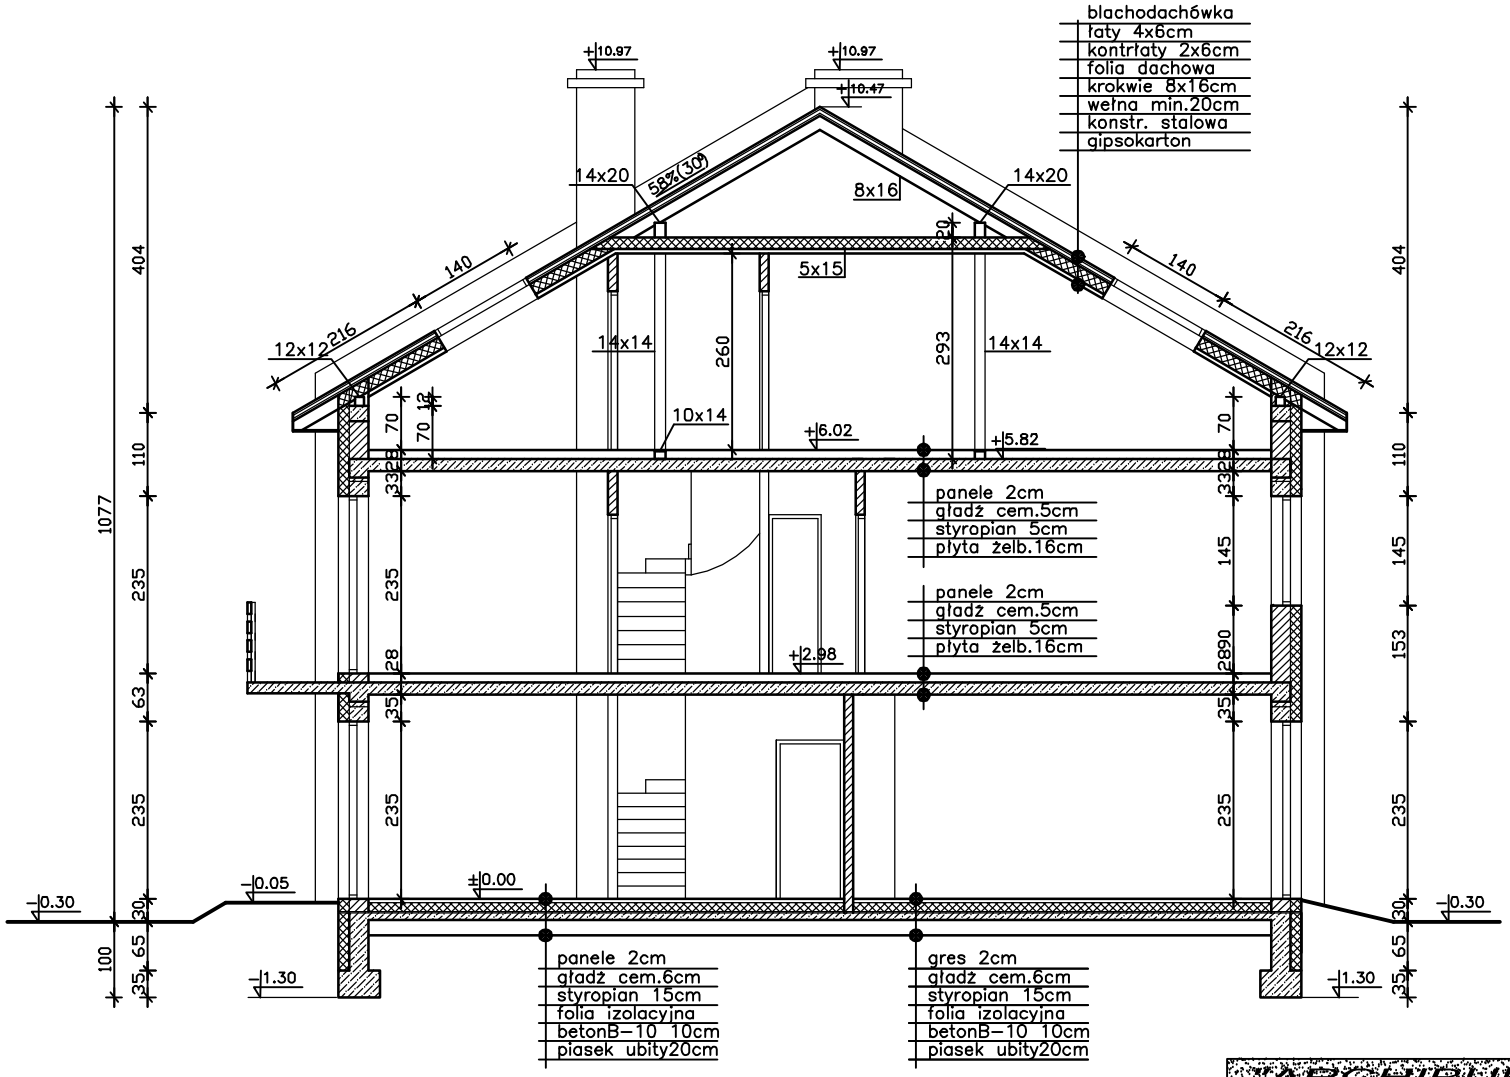

"ARCHIBUD" CEZARY CZEMBROWSKI	FIRMA PROJ.-BUDOWLANA Barcice 61A 07-203 Sominka tel.693-445-393	
Faza: Projekt budowlany	Branża: ARCH. KONSTR.	Skala: 1:100
Obiekt/Adres: Trzy budynki mieszkalne jednorodzinne w zabudowie szeregowej Marki, ul. Mickiewicza, dz. 243, obr. 0048-5-01 (bud.1A,1B,1C).		Data: 09.05.17
Zespół Projektowy: ARCHITEKTURA KONSTRUKCJA Cezary Czembrowski	Podpis:	Nr Upr. Bud.: Wa-1096/94 St-394/81
mgr inż.arch.Ewa Mikołajczyk Czembrowska		Nr rys.: 9
Przekrój B - B		