

BUDYNEK 1, 2
LOK. 2 - 66,63m²


ZESTAWIENIE POWIERZCHNI PIĘTRA:

NR	NAZWA POM.	POW. [m ²]
10	PRZEDSIONEK	3,42
11	HOL	3,45
12	KUCHNIA	6,77
13	SALON	23,95
14	POKÓJ 1	11,88
15	ŁAZIENKA	6,20
16	POKÓJ 2	10,96

SUMA | **66,63**

17 | BALKON | 9,05*

(...)* - POWIERZCHNIE LICZONE W POZIOMIE POSADZKI,
 NIE WLICZONE DO POWIERZCHNI UŻYTKOWEJ

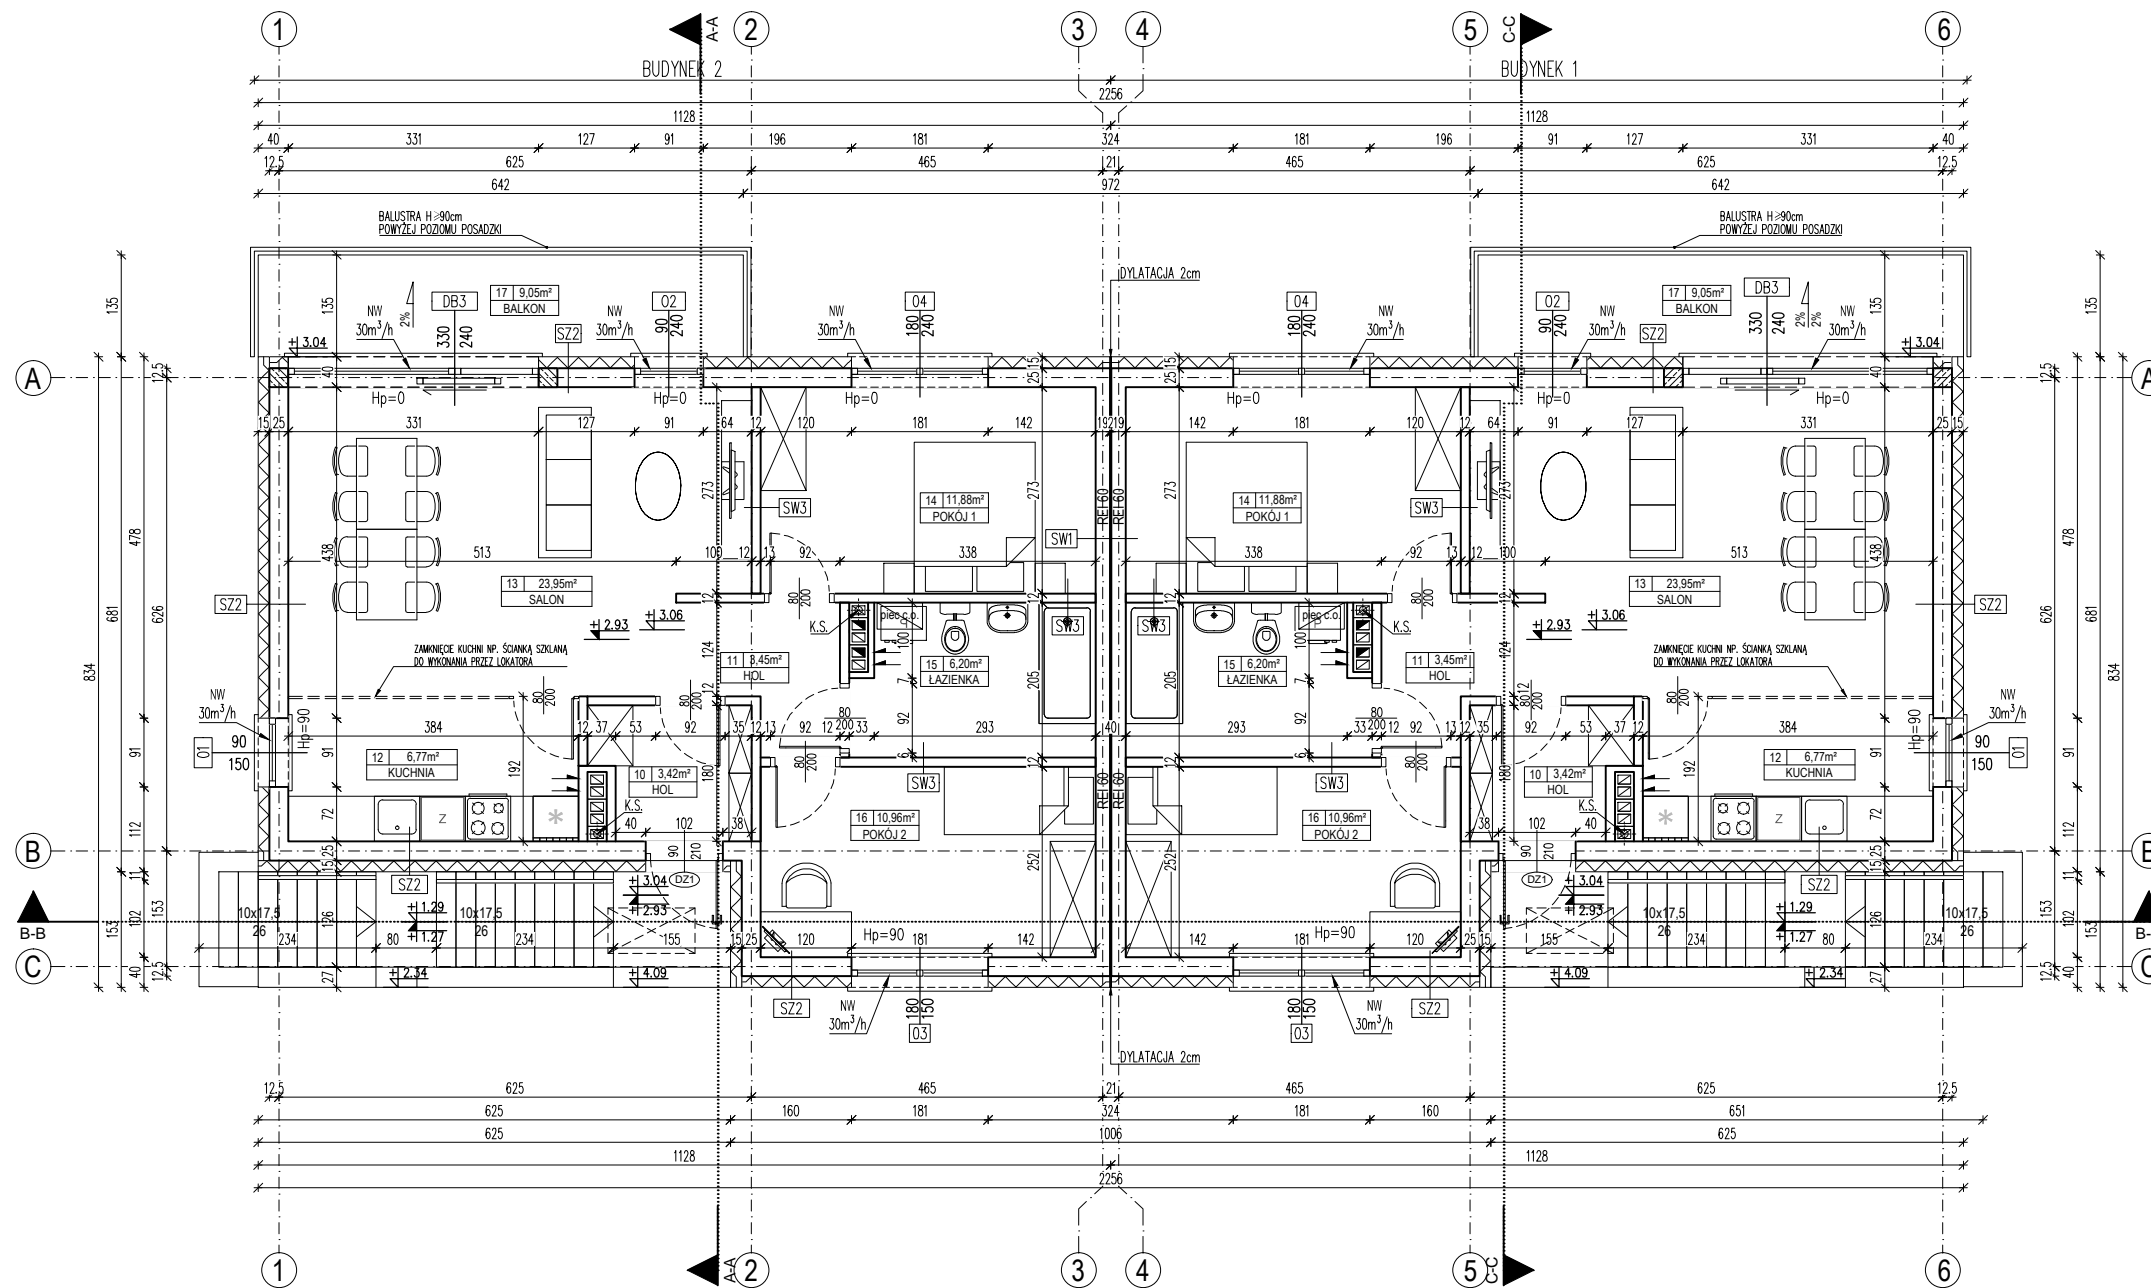

UWAGA:

- PROJEKT NALEŻY ROZPATRYWAĆ CAŁOŚCIOWO WRAZ Z OPISEM TECHNICZNYM I RYSUNKAMI BRANŻOWYMI.
 WSZYSTKIE ELEMENTY UJĘTE W OPISIE TECHNICZNYM, A NIE UJĘTE NA RYSUNKACH LUB ODWROTNIE, NALEŻY TRAKTOWAĆ TAK JAKBY BYŁY UJĘTE W OBU CZĘŚCIACH DOKUMENTACJI PROJEKTOWEJ.

- WSZYSTKIE WYMIARY, POZIOMY I SPECYFIKACJE NALEŻY SPRAWDZIĆ PRZED ROZPOCZĘCIEM BUDOWY ORAZ DOKONANIEM ZAMÓWIEŃ.

(#) :

POMIARU POWIERZCHNI UŻYTKOWEJ BUDYNKU DOKONUJE SIĘ NA ZASADACH OKREŚLONYCH W ROZPORZĄDZENIU MINISTRA TRANSPORTU, BUDOWNICTWA I GOSPODARKI MORSKIEJ Z DNIA 25 KWIEŚNIA 2012 W SPRAWIE SZCZEGÓŁOWEGO ZAKRESU I FORMY PROJEKTU BUDOWLANEGO (DZ.U. Z 2012R., POZ. 462 ZE ZM.), TO JEST W OPARCIU O NORMĘ PN-ISO 9836:2015, PRZY CZYM POMIARU DOKONUJE SIĘ NA POZIOMIE PODŁOGI, Z DOKŁADNOŚCIĄ DO 0,01m² (JEDNA SETNA METRA KWADRATOWEGO), W MIESZKANIU W STANIE CAŁKOWICIE WYKOŃCZONYM, A WIĘC Z TYNKAMI.

STUDIO PROJEKTOWE
 arch. SEBASTIAN PUŁAWSKI
 ul. Szkolna 76/2, 05-270 Marki
 tel. 507-803-004
 e-mail: biuro.spsprojekt@gmail.com

SPSPROJEKT
 TEMAT: **PROJEKT DZIESIĘCIU BUDYNKÓW MIESZKALNYCH JEDNORODZINNYCH, DWULOKALOWYCH W PIĘCIU ZESPÓLACH ZABUDOWY BLIŹNACZEJ.**

ADRES: Radzymin 05-250, ul. Prosta
 dz.nr ew. 62/3
 obr.ew. 02-03, jedn.ew. 143409_4, Radzymin

INWESTOR: **K3 DEVELOPMENT Sp. z o.o.**
 05-270 Marki, al. Piłsudskiego 58

TREŚĆ RYSUNKU: **RZUT PIĘTRA - BUD. 1, 2**

PROJEKTOWAŁ	PODPIS	
mgr inż. arch. JANUSZ SZYMAŃSKI upr.nr St-546/83		
OPRACOWAŁ	PODPIS	
mgr inż. arch. SEBASTIAN PUŁAWSKI	<i>Sp</i>	
mgr inż. arch. ŁUKASZ MAZURKIEWICZ	<i>Al</i>	
BRANŻA	NR RYSUNKU	
ARCHITEKTURA	A2.2	
STADIUM	PROJEKT ARCHITEKTONICZNO - BUDOWLANY	
DATA	ZAKRES	SKALA
04.2022	PROJEKT BUDOWLANY	1 : 100