


UWAGA ! Wszelkie zmiany w realizowanym projekcie należy bezwzględnie konsultować z projektantem. Autor projektu nie zezwala na samowolne, niezasadnione przez inwestora i wykonawcę odstępstwa od sporządzanej dokumentacji.

LEGENDA:

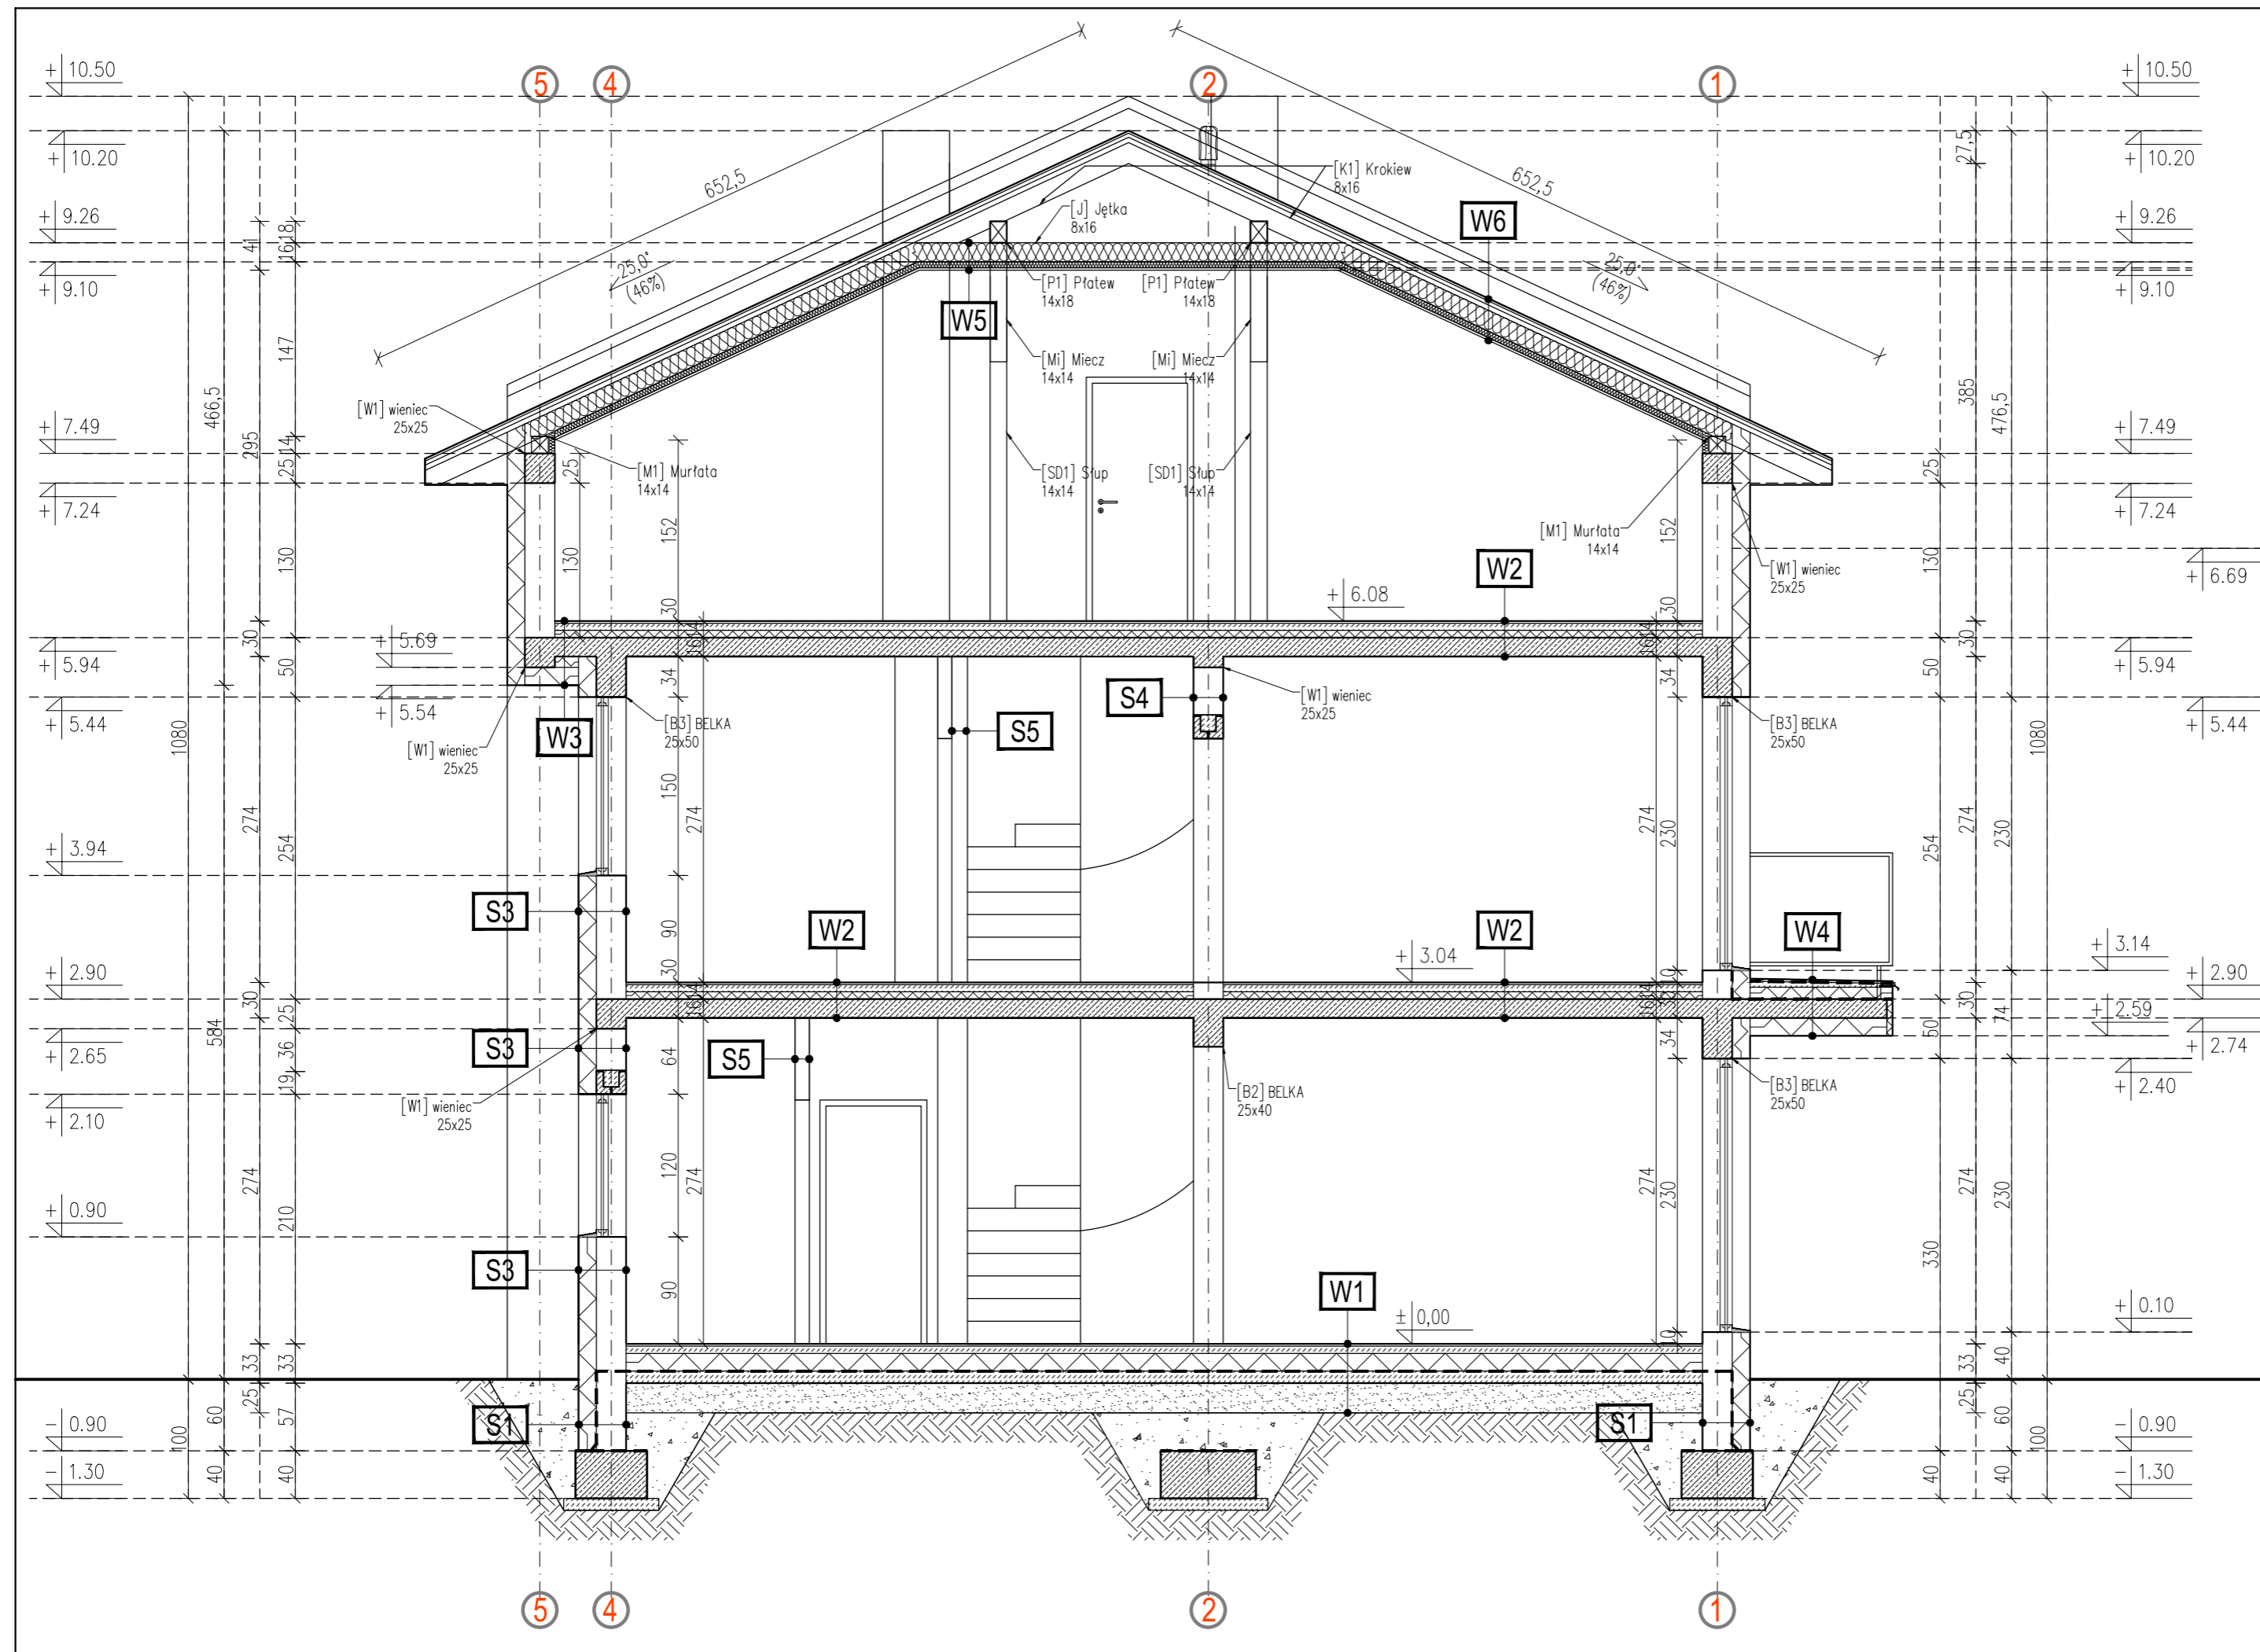

Wszelkie prawa do niniejszej dokumentacji są zastrzeżone na rzecz Autorskiej Pracowni Projektowej KONTIM Architektura i Konstrukcja. Kopiowanie, rozpowszechnianie oraz wykorzystywanie zawartych w niej treści bez wiedzy i zgody właściciela jest zabronione.

Kontim
ARCHITEKTURA & KONSTRUKCJA
 Autorska Pracownia Projektowa
 KONTIM Architektura i Konstrukcja
 Krzysztof Piasecki
 ul. Orszagha 13, lok.2
 05-230 Kobylka
 T: +48 609 132 255
 T: +48 698 082 958
 E: kontim.projekt@gmail.com

BUDOWA 4 BUDYNKÓW MIESZKALNYCH JEDNORODZINNYCH DWULOKALOWYCH W ZABUDOWIE BLIŹNIACZEJ			
NAZWA INWESTYCJI			
MARKI UL. WOŁODYJOWSKIEGO			
DZ. NR EW. 101/8, 101/11, 102/5 OBR. 143402_1.0050 JEDN. EWID. 143402_1-MARKI			
ADRES INWESTYCJI			
K3 DEVELOPMENT			
UL. ZĄBKOWSKA 41C, 05-270 MARKI			
INWESTOR			
PROJEKT BUDOWLANY	ARCHITEKTURA	NR PROJEKTU	CZERWIEC
DATA PROJEKTU	WYKONANIE	SKALA	DATA
		1:50	2018

PRZEKRÓJ B-B		PB-07
TREŚĆ RYSUNKU		
PROJEKT KONSTRUKCJI:	mgr inż. Krzysztof Piasecki nr upr. MAZ.20796/PWB/bi/16 w spec. konstrukcyjno-budowlanej	NR RYSUNKU
PROJEKT ARCHITEKTURY:	mgr inż. arch. Jan Tajwan nr upr. BL-POKK/05/2002 w spec. architektonicznej	
ZESPÓŁ PROJEKTOWY:	mgr inż. Michał Strzelczyk Aleksander Cioś	